


WIDOK 1

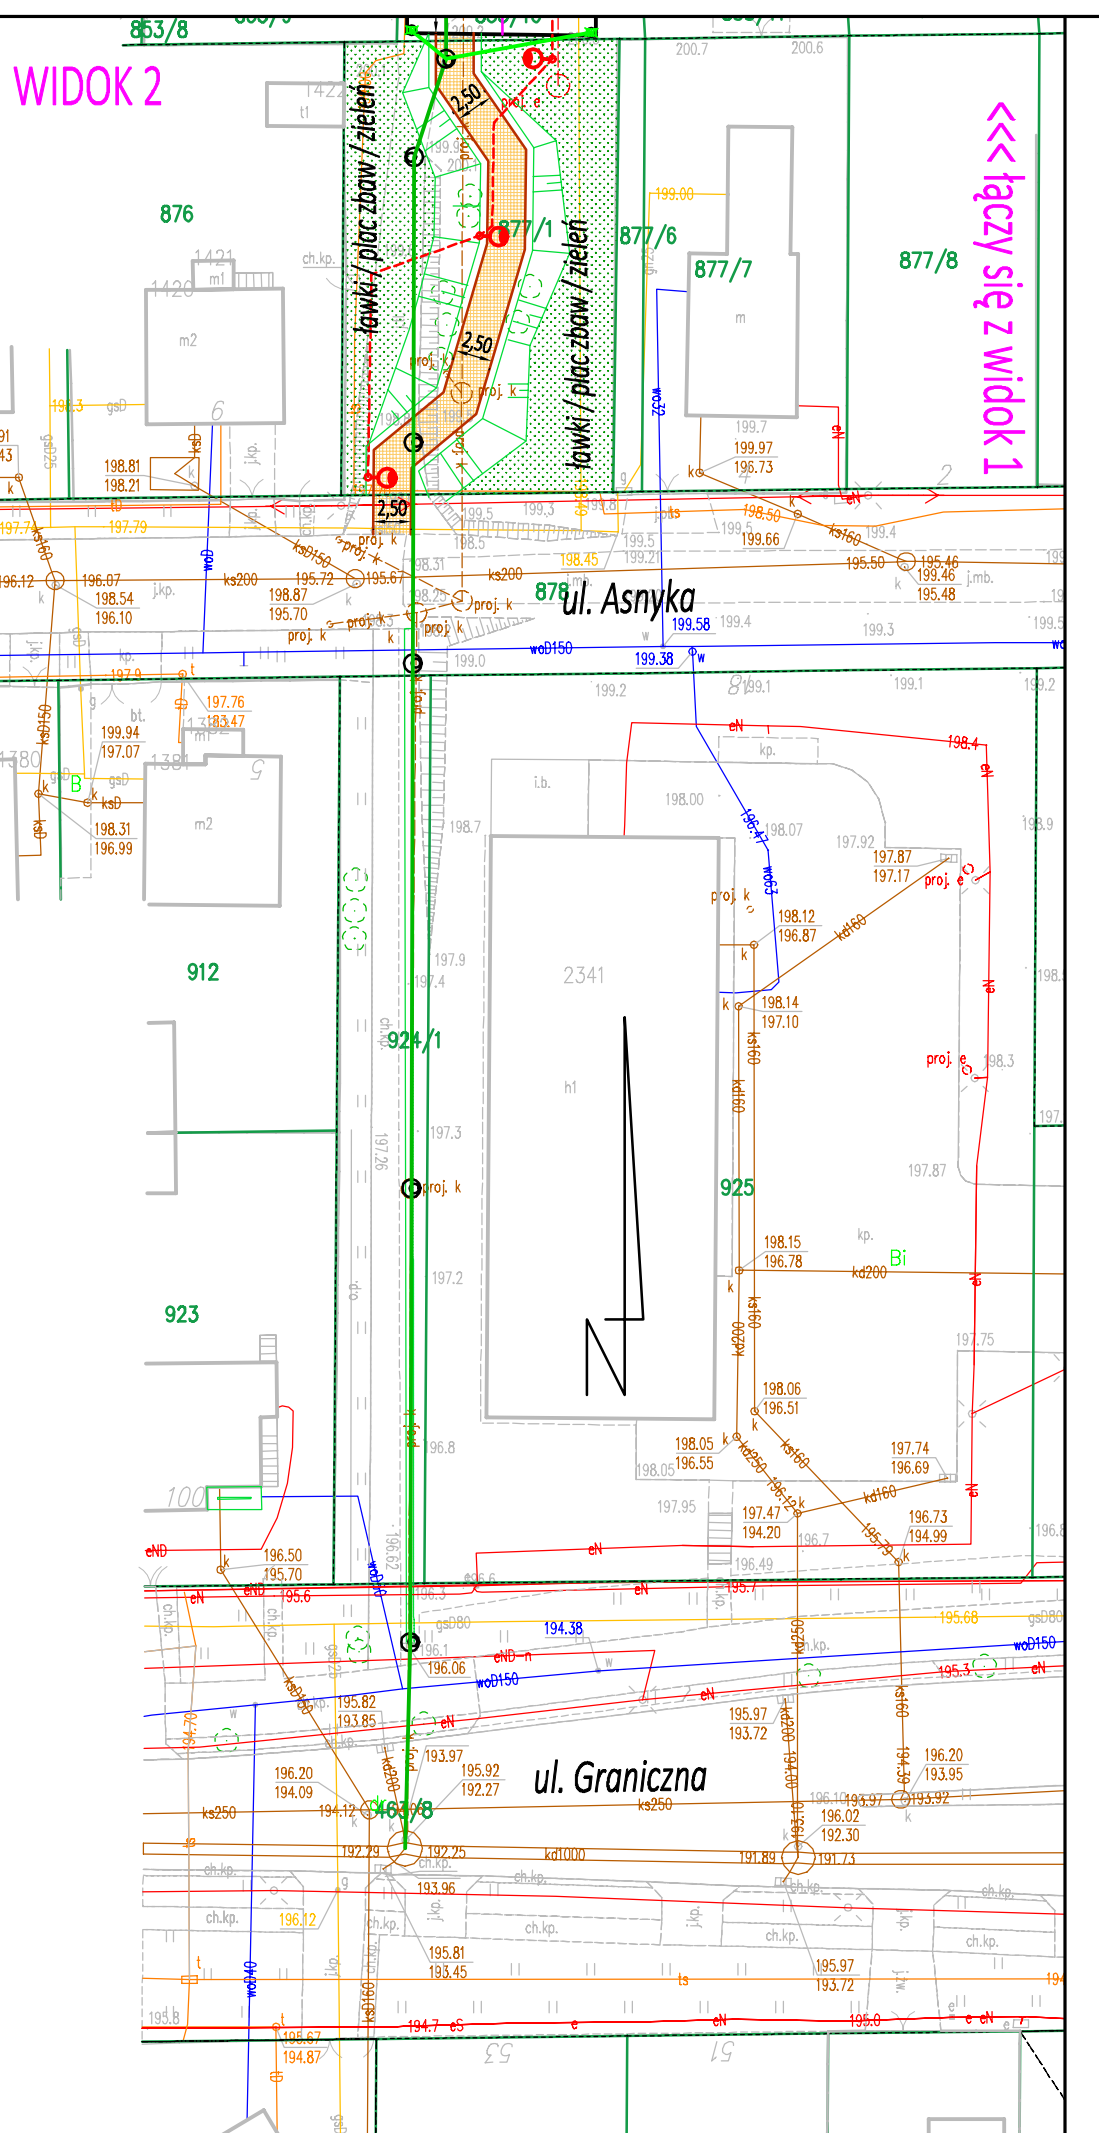

WIDOK 2

- LEGENDA :**
- linia rozgraniczająca - podział nieruchomości
  - oś drogi
  - krawężń jezdn, krawężnik drogowy betonowy
  - krawężń jezdn, krawężnik drogowy betonowy najazdowy
  - obrzeże betonowe
  - jezdnia, KR1
  - chodnik, nawierzchnia z kostki betonowej
  - zjazd, nawierzchnia z kostki betonowej
  - droga dla rowerów, nawierzchnia asfaltowa
  - droga dla rowerów, nawierzchnia asfaltowa k. czerowny
  - wymieszona wyspa, naw. z kostki betonowej
  - zieleń
  - latarnia oświetlenia ulicznego
  - latarnia oświetlenia przejścia dla pieszych
  - kabel sieci oświetlenia drogowego
  - studnia sieci kanalizacji deszczowej
  - kanalizacja deszczowa - kanał główny
  - przykanalik z wpustem KD

<b>JEDNOSTKA PROJEKTOWA</b>				
mgr inż. MATEUSZ CIÓLEK ul. Gmiesnera 3/4   23-204 Krańnik tel. 503 444 385   ciolek.mateusz@gmail.com				
<b>ZESPÓŁ PROJEKTOWY</b>				
FUNKCJA	SPECIALNOŚĆ	IMIĘ I NAZWISKO	NR UPRAWNIENI	PODPIS
Projektant	drogowa	mgr inż. Mateusz Ciólek	LUB/0415/PWB/15	
Projektant	sanitarna	mgr inż. Michał Zapór	SWK/0155/PWD/22	
Projektant	elektryczna	mgr inż. Dominik Radomski	SWK/0113/PWB/16	
<b>INWESTYCJA</b>				
Investor	Burmistrz Miasta Krańnik ul. Lubelska 84, 23-204 Krańnik			
Nazwa obiektu budowlanego	Budowa drogi gminnej ul. Staffa w Krańniku			
Adres budowy	ul. Św. Faustyny, 23-204 Krańnik			
Nazwa zadania inwestycyjnego	Opracowanie dokumentacji projektowo-kosztorysowej na budowę drogi - ul. Staffa			
Stadium projektu	Koncepcja	data:	03.2025	skala: 1:500
Tytuł rysunku	Projekt zagospodarowania terenu			nr rys: PZT-1

Poświadczam tożsamość podjątku mapowego z Mapą do celów projektowych

PROJEKTANT: mgr inż. Mateusz Ciólek  
nr uprawnień: LUB/0415/PWB/15

facy się z widok 2